

# 南区学生宿舍出入口雨棚修缮工程

## 幕墙方案设计图

深圳新艺华建筑装饰工程有限公司  
2023年04月



深圳中远建筑工程有限公司



SHENZHEN ZHONGYUAN CONSTRUCTION ENGINEERING CO., LTD.

1. 处理及室内环境噪声控制，采用本公司产品，不得造成二次污染。
2. 噪声控制应符合国家及地方标准，如不符合标准，一切费用由甲方承担。
3. 噪声控制应符合国家及地方标准，如不符合标准，一切费用由甲方承担。
4. 处理及室内环境噪声控制，采用本公司产品，不得造成二次污染。
5. 处理及室内环境噪声控制，采用本公司产品，不得造成二次污染。

设计单位:

备注:

建设单位	CLIENT
项目名称	PROJECT NAME
项目地址	PROJECT ADDRESS
项目负责人	PROJECT MANAGER
设计日期	DESIGN DATE
设计阶段	DESIGN STAGE
设计人员	DESIGNER
审核人员	CHECKER
批准人员	APPROVER
日期	DATE
版本	VERSION

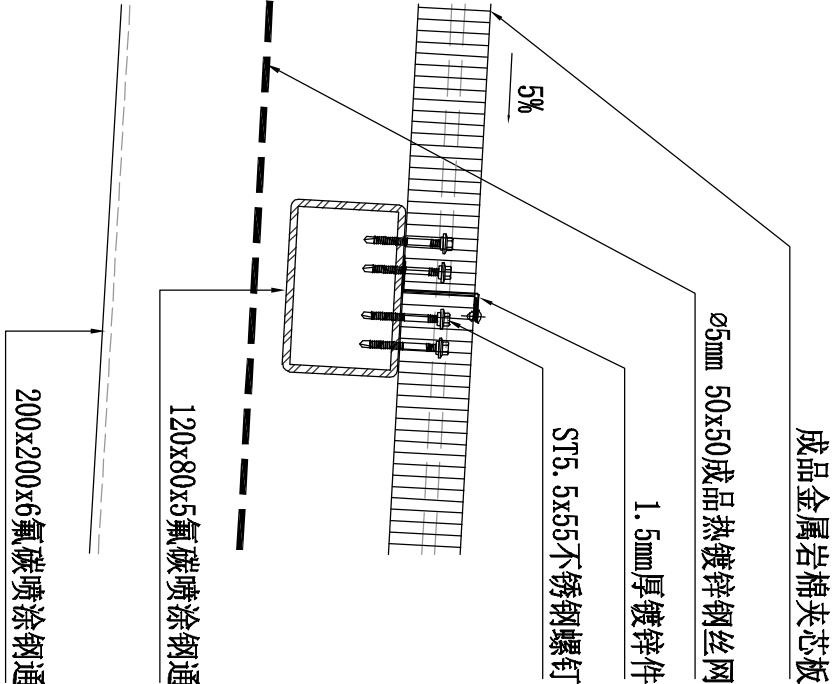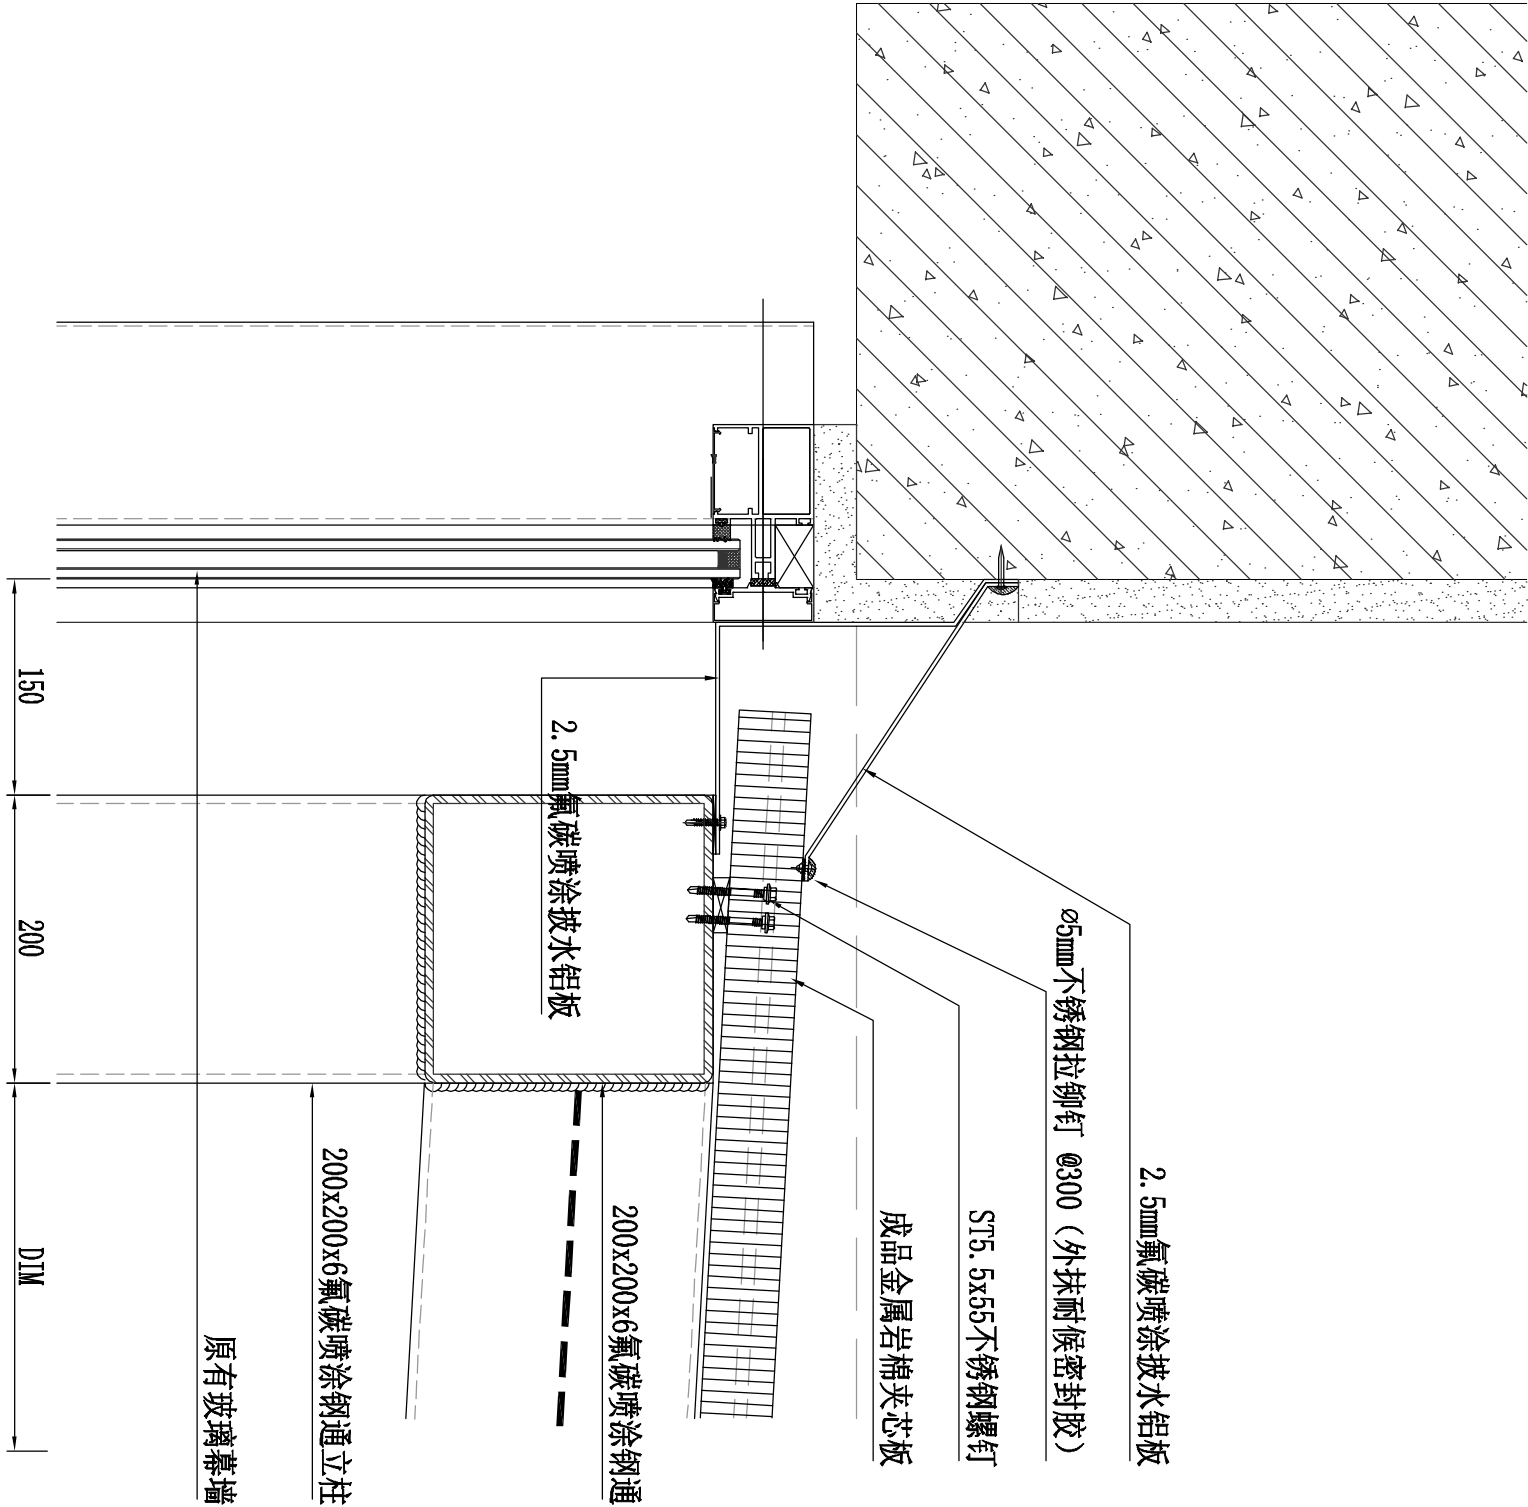



深圳中远建筑工程有限公司

SHENZHEN ZHONGYUAN CONSTRUCTION ENGINEERING CO., LTD.

1. 范围及本内图属版权所有，未经许可不得翻印、传播、不得复制或再行使用。
2. 本图属公司所有，一切权利归公司所有，未经许可，不得复制或再行使用。
3. 本图属公司所有，一切权利归公司所有，未经许可，不得复制或再行使用。
4. 本图属公司所有，一切权利归公司所有，未经许可，不得复制或再行使用。
5. 本图属公司所有，一切权利归公司所有，未经许可，不得复制或再行使用。
6. 本图属公司所有，一切权利归公司所有，未经许可，不得复制或再行使用。
7. 本图属公司所有，一切权利归公司所有，未经许可，不得复制或再行使用。
8. 本图属公司所有，一切权利归公司所有，未经许可，不得复制或再行使用。
9. 本图属公司所有，一切权利归公司所有，未经许可，不得复制或再行使用。
10. 本图属公司所有，一切权利归公司所有，未经许可，不得复制或再行使用。


制图人：XXX

审核人：XXX

日期：2023.04

图号：A

备注：XXX

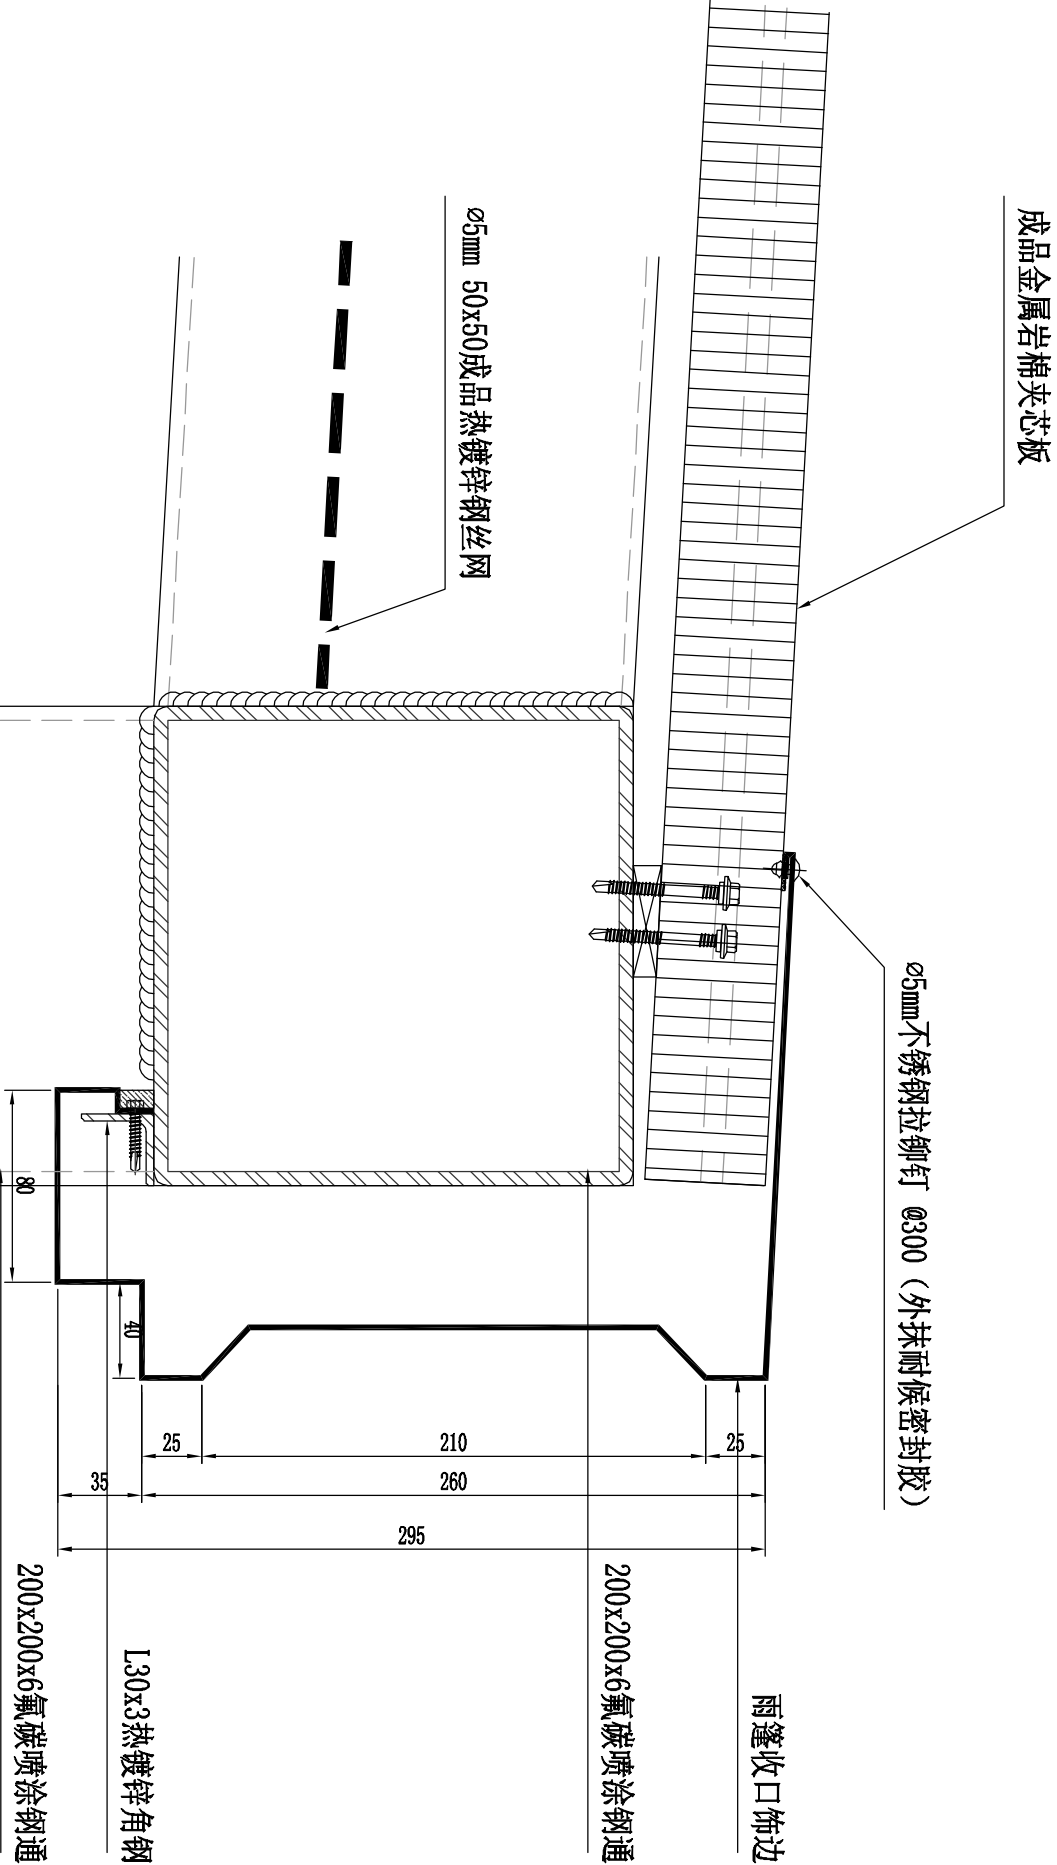

图名：节点图

图号：JD-102

比例：1:3

制图人：XXX

审核人：XXX

日期：2023.04

图号：A

备注：XXX

工程名称：XXX

设计单位：XXX

项目名称：XXX

子项目名称：XXX

设计人：XXX

审核人：XXX

日期：2023.04

图号：A

备注：XXX

工程名称：XXX

设计单位：XXX

项目名称：XXX

子项目名称：XXX

设计人：XXX

审核人：XXX

日期：2023.04

图号：A

备注：XXX

工程名称：XXX

设计单位：XXX

项目名称：XXX

子项目名称：XXX

设计人：XXX

审核人：XXX

日期：2023.04

图号：A

备注：XXX

工程名称：XXX

设计单位：XXX

项目名称：XXX

子项目名称：XXX

设计人：XXX

审核人：XXX

日期：2023.04

图号：A

备注：XXX

工程名称：XXX

设计单位：XXX

项目名称：XXX

子项目名称：XXX

设计人：XXX

审核人：XXX

日期：2023.04

图号：A

备注：XXX





深圳中远建筑工程有限公司




SHENZHEN ZHONGYUAN CONSTRUCTION ENGINEERING CO., LTD.

1. 依据国家现行规范和标准, 承接本公司工程, 不得违法分包或转包。
2. 遵守国家关于设计、施工、材料、设备、验收等方面的法律法规, 一切工程必须符合国家强制性标准, 不得违反国家强制性标准。
3. 遵守国家关于工程的安全、文明施工、环境保护等方面的法律法规, 不得违反国家强制性标准。
4. 遵守国家关于工程的质量、安全、文明施工、环境保护等方面的法律法规, 不得违反国家强制性标准。
5. 遵守国家关于工程的其他法律法规, 不得违反国家强制性标准。

编制人: 张明

审核人: 李华

设计单位	CLIENT
设计名称	PROJECT NAME
设计日期	DATE
设计人	DESIGNER
审核人	CHECKER
批准人	APPROVER
日期	DATE
版本	VERSION

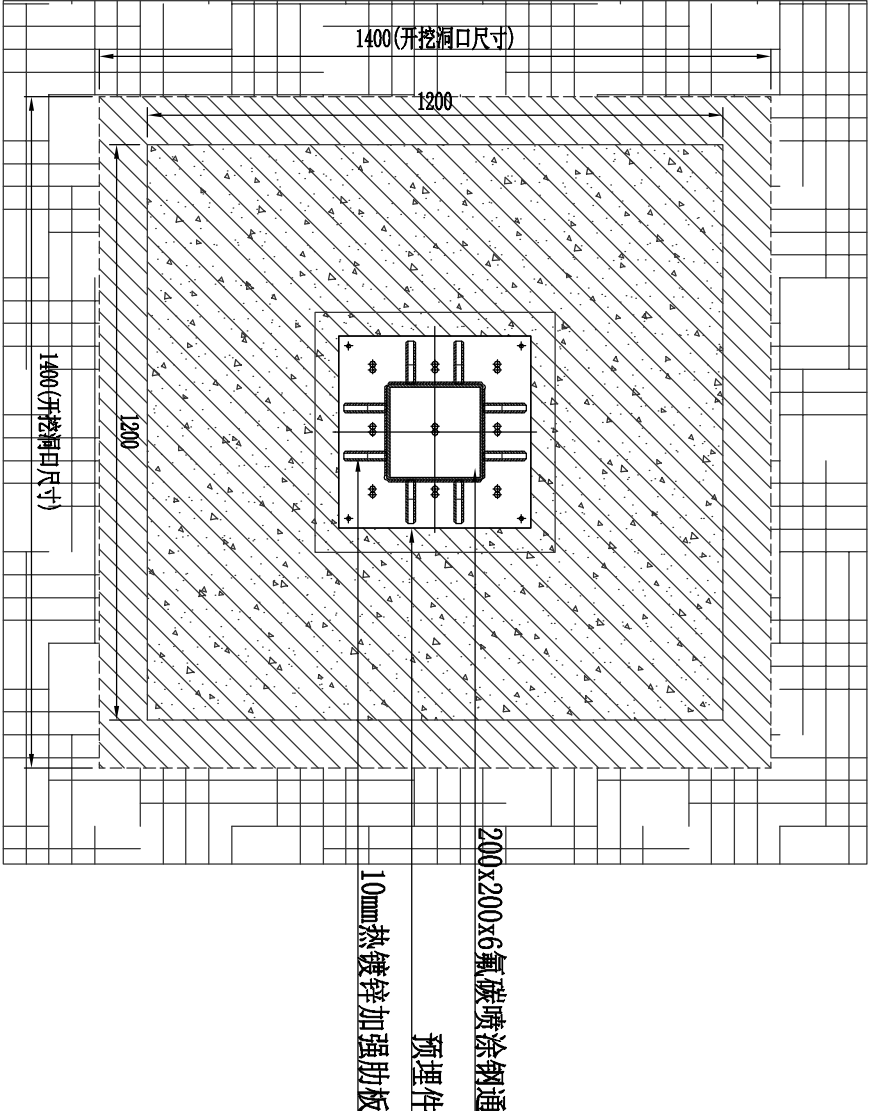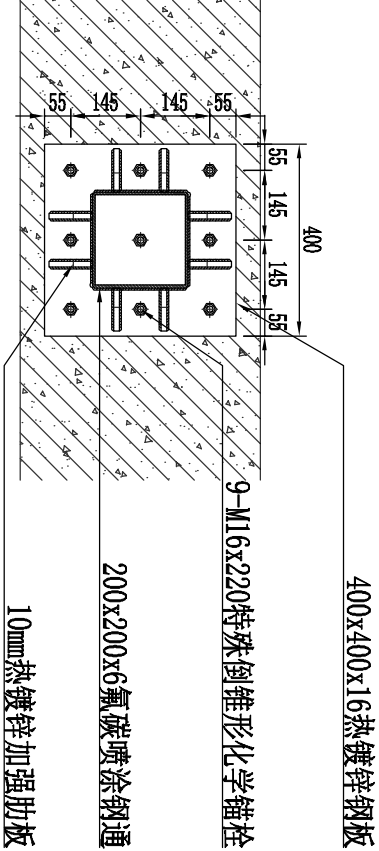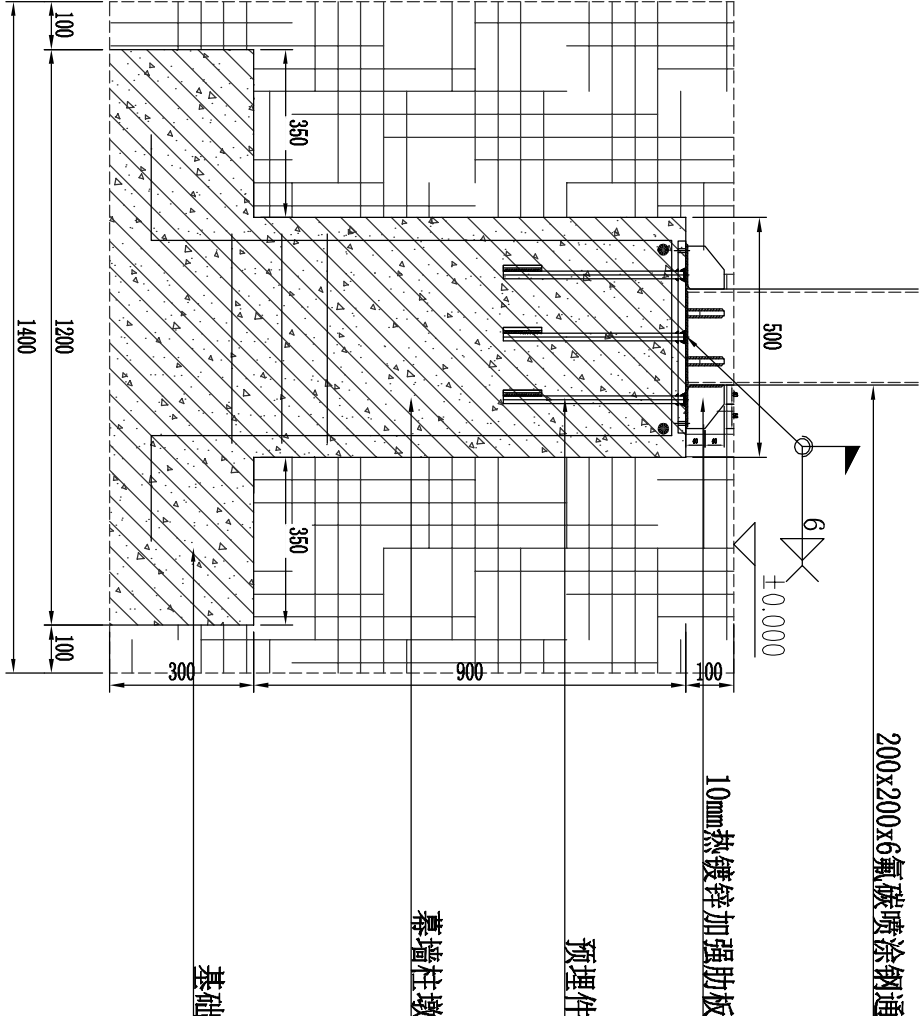



深圳中远建筑工程有限公司

SHENZHEN ZHONGYUAN CONSTRUCTION ENGINEERING CO., LTD.

1. 处理及本内图属版权所有，未经许可公司  
擅自，不得复制或再发行。  
2. 本图所标注尺寸及标高，均以  
设计所为准，一切尺寸均以设计所  
标注为准，如有不符，以设计所  
标注为准。  
3. 本图所标注尺寸及标高，均以  
设计所为准，如有不符，以设计所  
标注为准。  
4. 本图所标注尺寸及标高，均以  
设计所为准，如有不符，以设计所  
标注为准。

制图人：XXX



审核人：XXX

日期：2023.04

版本：A

备注：XXX

建设单位	CLIENT
工程名称	PROJECT NAME
施工单位	CONTRACTOR
监理单位	SUPERVISOR
设计单位	DESIGNER
审核人	REVIEWER
制图人	DRAWER
日期	DATE
版本	VERSION

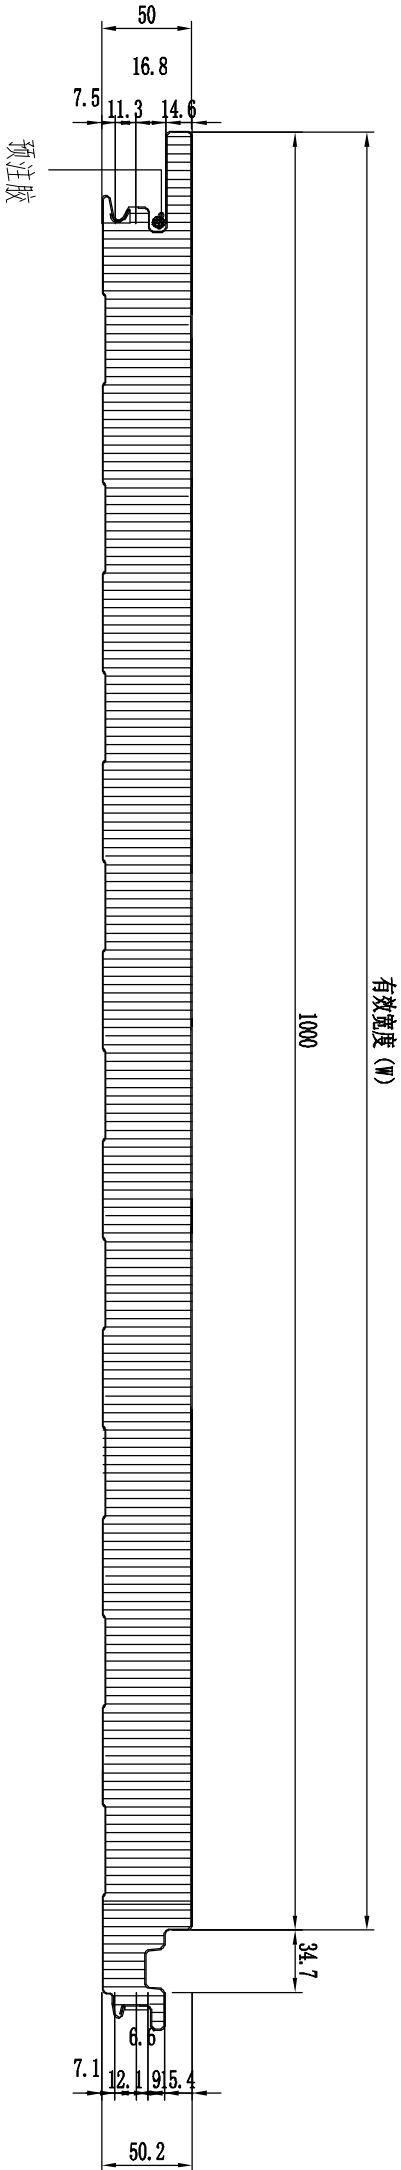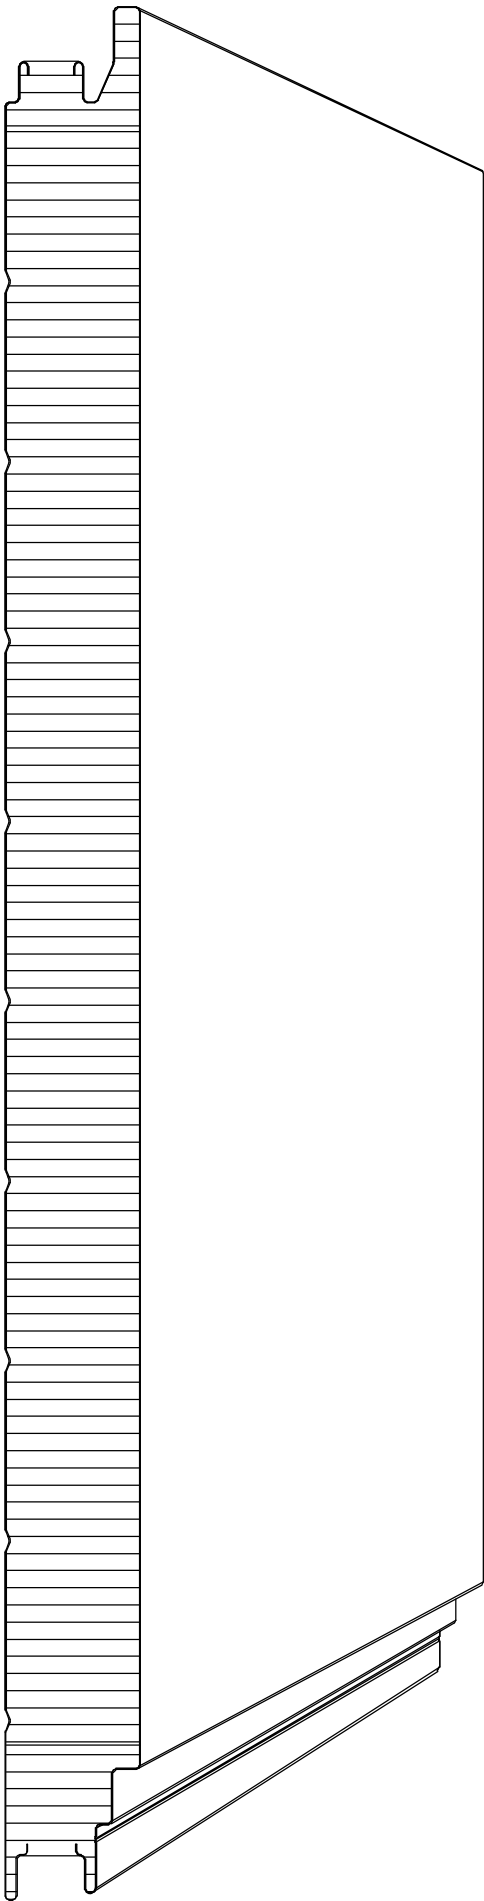

# ① 50mm厚无装饰缝岩棉夹芯板板型参数





深圳万华装饰工程有限公司

SHENZHEN WANHUA CONSTRUCTION ENGINEERING CO., LTD.

1. 处理及室内环境验收标准，未达标公司负责，不得进行后续工程。
2. 施工过程中所有尺寸及标高，必须与比例图相符，一切数据以甲方签字为准，有争议时按甲方尺寸，请在施工过程中，有争议时按甲方尺寸，请在施工过程中，有争议时按甲方尺寸。
3. 处理及室内环境验收标准，未达标公司负责，不得进行后续工程。
4. 处理及室内环境验收标准，未达标公司负责，不得进行后续工程。
5. 处理及室内环境验收标准，未达标公司负责，不得进行后续工程。

备注说明

备注说明

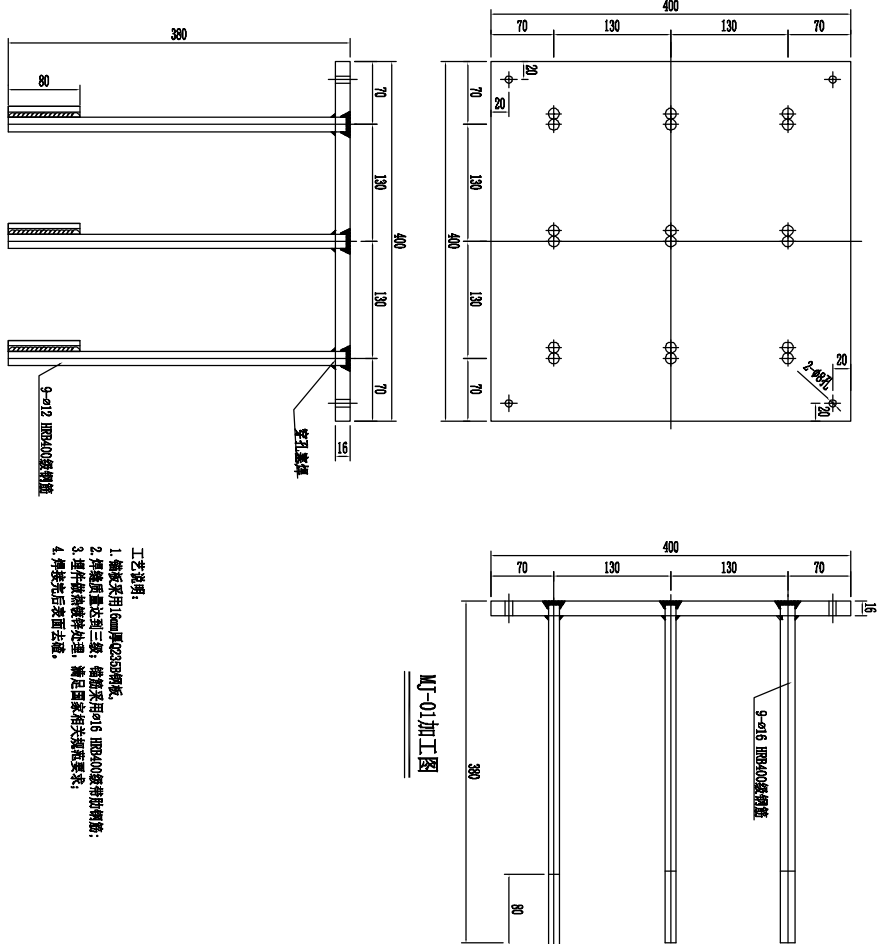

- 工艺说明:
1. 窗框采用16mm厚HPS400型材
  2. 玻璃厚度按设计要求
  3. 密封材料按设计要求
  4. 安装时先装玻璃后装窗框


建设单位	CLIENT
南区学生宿舍出入口雨棚钢结构工程	
项目名称	PROJECT NAME
施工单位	CONTRACTOR
监理单位	SUPERVISOR
设计单位	DESIGNER
审核人	REVIEWER
日期	DATE
版本	VERSION



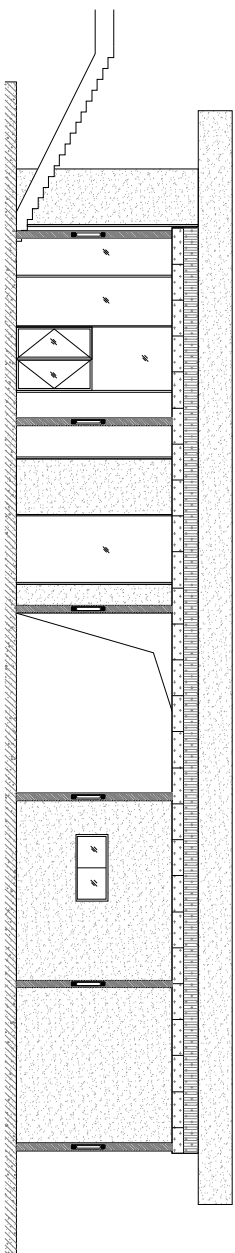

Architectural section drawing of a building facade. The drawing shows a series of vertical structural elements (columns or walls) and a staircase on the right. The vertical dimensions are 5200, 5200, 5225, 5200, and 4630. The horizontal dimensions are 200, 1110, 1110, 1110, 1110, and 350. The total width is 4990. The drawing includes a staircase on the right side, with a section line labeled '1-1'.

- |                          |                  |
|--------------------------|------------------|
| <input type="checkbox"/> | 200x200x6 氟碳喷涂铝通 |
| <input type="checkbox"/> | 200x200x6 氟碳喷涂铝通 |

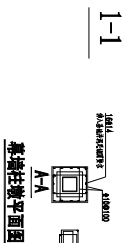

姓名: 李华

学号: 20230101

日期: 2023-04-01

## 实习报告

### 实习报告

1. 实习目的: 通过实习, 了解工程项目的实际运作, 掌握工程项目的管理流程, 提高工程项目的管理水平。

2. 实习内容: 实习期间, 参与了工程项目的立项、设计、施工、验收等各个环节, 了解了工程项目的各个环节, 掌握了工程项目的管理流程。

3. 实习心得: 通过本次实习, 我深刻体会到了工程项目的复杂性和重要性, 也认识到了自己在工程项目管理方面的不足, 需要在今后的学习和工作中, 不断提高自己的工程项目管理水平。

姓名: 李华

学号: 20230101

日期: 2023-04-01

## 实习报告

### 实习报告

1. 实习目的: 通过实习, 了解工程项目的实际运作, 掌握工程项目的管理流程, 提高工程项目的管理水平。

2. 实习内容: 实习期间, 参与了工程项目的立项、设计、施工、验收等各个环节, 了解了工程项目的各个环节, 掌握了工程项目的管理流程。

3. 实习心得: 通过本次实习, 我深刻体会到了工程项目的复杂性和重要性, 也认识到了自己在工程项目管理方面的不足, 需要在今后的学习和工作中, 不断提高自己的工程项目管理水平。



深圳之华装饰工程有限公司

SHENZHEN ZHONGYUAN CONSTRUCTION ENGINEERING CO., LTD.

1. 本图及本图所附材料、设备均由本公司提供，不得随意变更或增减。  
2. 本图所附材料、设备均由本公司提供，不得随意变更或增减。  
3. 本图所附材料、设备均由本公司提供，不得随意变更或增减。  
4. 本图所附材料、设备均由本公司提供，不得随意变更或增减。  
5. 本图所附材料、设备均由本公司提供，不得随意变更或增减。

编制人：XXX


审核人：XXX

批准人：XXX


日期：2023.04

版本：A


修改：A

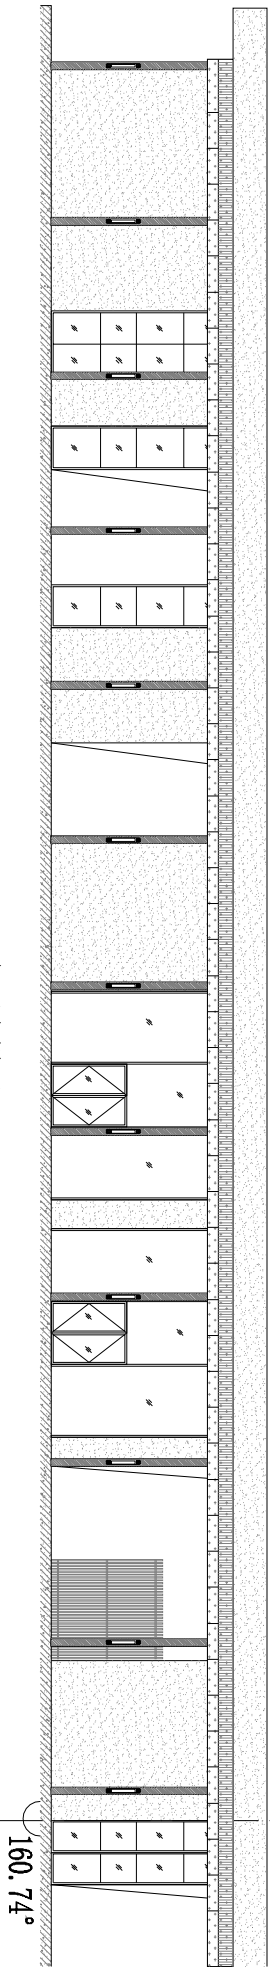


立面大样图

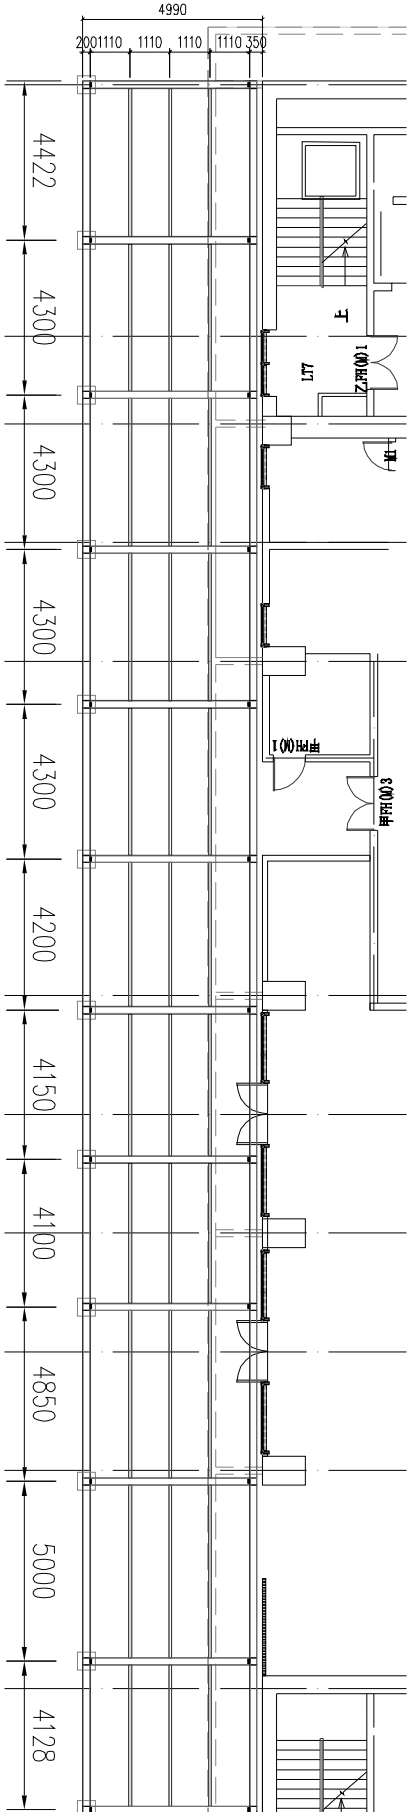

钢龙骨布置图

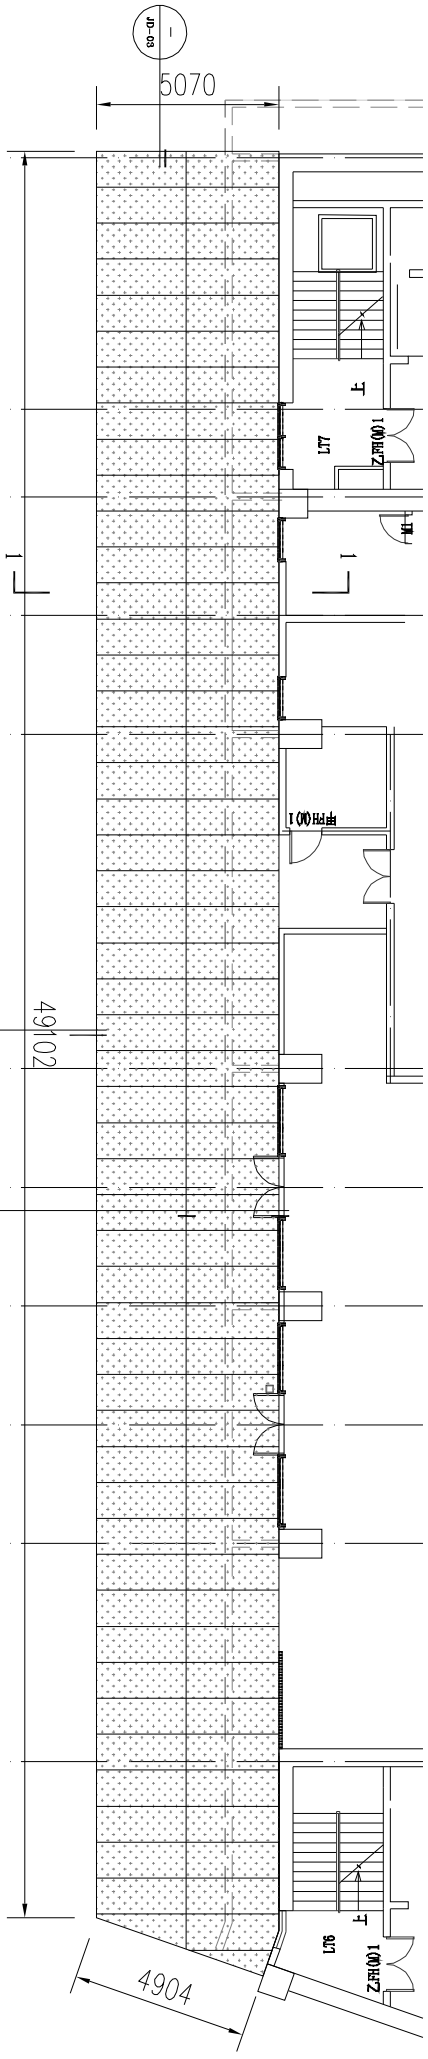

雨棚平面图

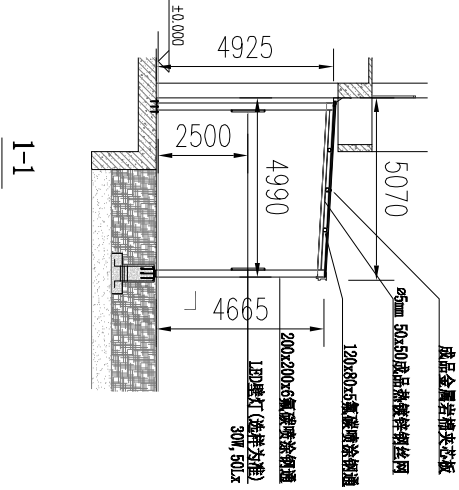

1-1

建设单位	CLIENT
工程名称	PROJECT NAME
施工单位名称	UNIT NAME
设计单位	DESIGN UNIT
设计人	DESIGNER
审核人	CHECKER
批准人	APPROVER
日期	DATE
版本	VERSION



深圳中远建设工程有限公司


SHENZHEN ZHONGYUAN CONSTRUCTION CO., LTD.

1. 负责及本内墙装饰工程，包括本公司工程，不得进行少项或漏项。
2. 材料规格中所列尺寸及品牌，如材料规格有变更，一切变更须经甲方同意，不得私自变更。
3. 施工过程中发生的一切安全事故，均由乙方负责，甲方不承担任何责任。
4. 乙方在施工过程中必须遵守甲方的各项规章制度，不得擅自更改施工方案。
5. 乙方在施工过程中必须遵守国家的法律法规，不得进行任何违法活动。

备注说明：



备注说明：

建设单位	CLIENT
项目名称	PROJECT NAME
南山区学生出入口道路修缮工程	
子项目名称	ITEM NAME
图名	图名
图号	图号
比例	比例
日期	日期
设计	设计
审核	审核
修改	修改

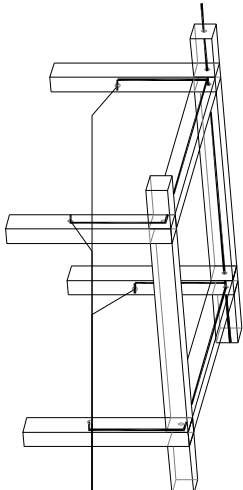

LED壁灯 (选样为准)  
30W, 50Lx

布线三维示意图

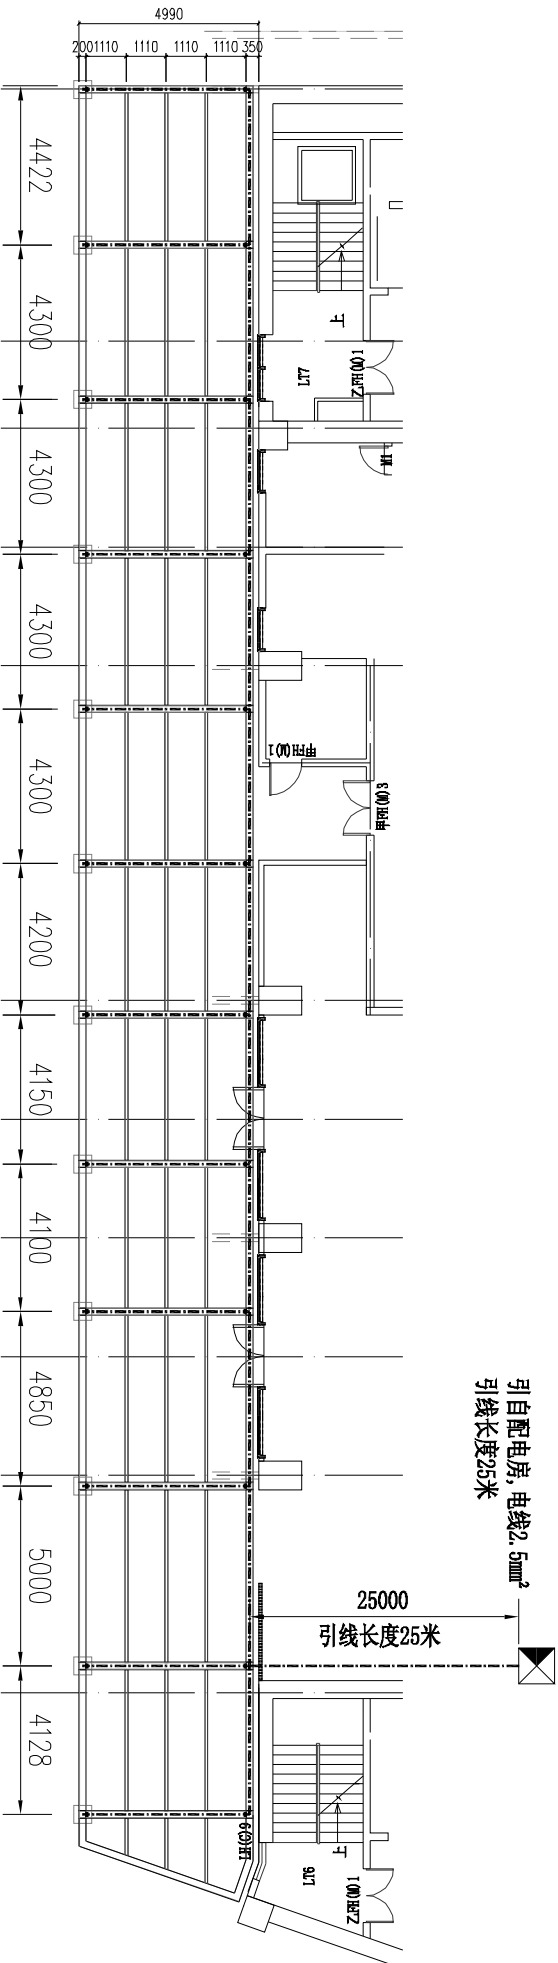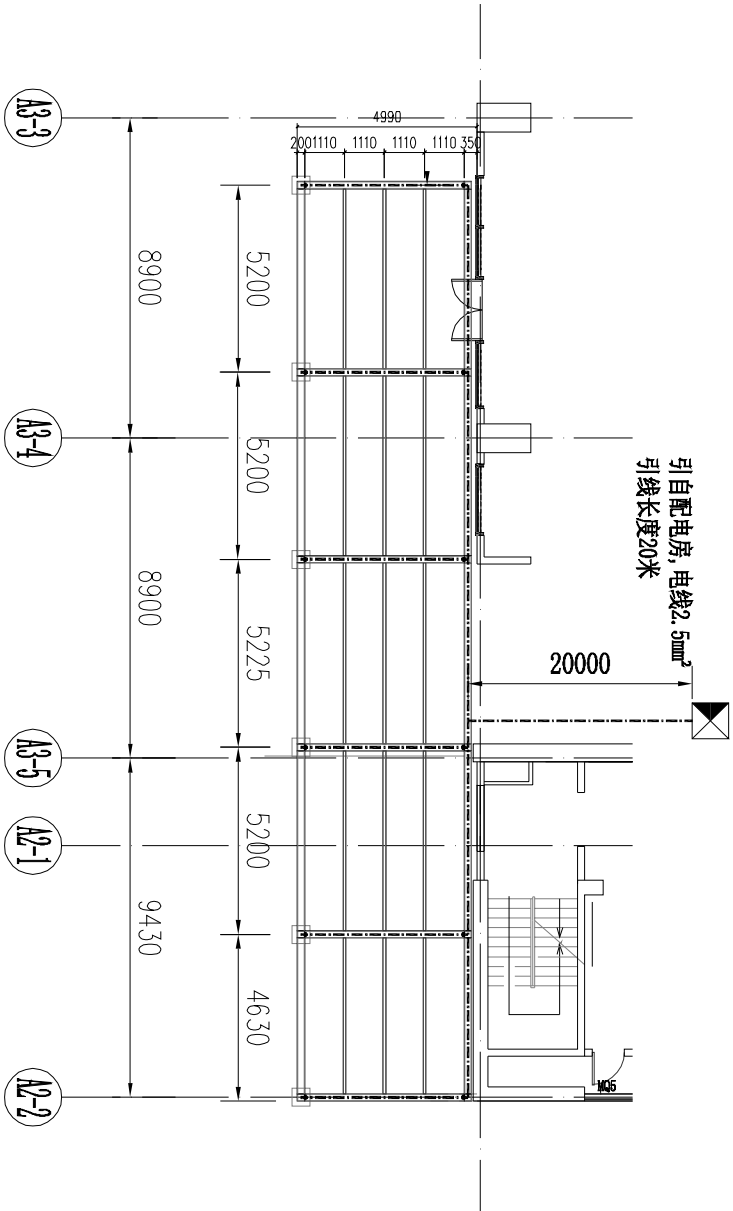

布线平面图

